
04004522905020008



3907

ΕΦΗΜΕΡΙΣ ΤΗΣ ΚΥΒΕΡΝΗΣΕΩΣ

ΤΗΣ ΕΛΛΗΝΙΚΗΣ ΔΗΜΟΚΡΑΤΙΑΣ

ΤΕΥΧΟΣ ΤΕΤΑΡΤΟ **Αρ. Φύλλου 452**

29 Μαΐου 2002

ΠΕΡΙΕΧΟΜΕΝΑ

ΑΠΟΦΑΣΕΙΣ

ΑΝΑΚΟΙΝΩΣΕΙΣ

ΑΠΟΦΑΣΕΙΣ

Αριθ. 1439 (1)

Αναγκαστική απαλλοτρίωση ακινήτων για την εκτέλεση του έργου «15η Επαρχιακή Οδός Καλλονής - Παρακοίλων κ.λπ. Κατασκευή νέων γεφυρών στις Εννιά Καμάρες και στην Ποταμιά» στην περιοχή του Δήμου Καλλονής, στο Νομό Λέσβου.

Η ΓΕΝΙΚΗ ΓΡΑΜΜΑΤΕΑΣ ΠΕΡΙΦΕΡΕΙΑΣ Β. ΑΙΓΑΙΟΥ

Έχοντας υπόψη:

1. Τις διατάξεις του Ν. 2882/2.2.2001 «Κώδικας Αναγκαστικών Απαλλοτριώσεων Ακινήτων».

2. Την με α.π. ΤΔ. 3764/19.4.2002 διαπιστωτική πράξη του Νομάρχη Λέσβου που δημοσιεύτηκε στο ΦΕΚ 340/1.5.2002 τ. Δ΄.

3. Τις διατάξεις του Ν. 653/1977 «περί υποχρεώσεων των παροδίων ιδιοκτητών για διάνοιξη εθνικών οδών κ.λπ.», όπως αυτές συμπληρώθηκαν και διαμορφώθηκαν με βάση τις διατάξεις του Ν. 947/1979 και του Ν. 2052/1992.

4. Την με α.π. 109522/24.8.2000 κ.υ.α. Υπουργών ΠΕΧΩΔΕ, Γεωργίας και Πολιτισμού με την οποία έχουν εγκριθεί οι περιβαλλοντικοί όροι για το έργο.

5. Το με α.π. ΤΔ.4057/14.5.2002 έγγραφο της Νομαρχιακής Αυτοδ/σης Λέσβου/Δ.Τ.Υ. Ν. Λέσβου με το οποίο ζητείται η κήρυξη απαλλοτρίωσης, έκτασης 12.200,77 $μ^2$, στην περιοχή Εννιά Καμάρες και Ποταμιά, Δήμου Καλλονής, νήσου Λέσβου, Νομού Λέσβου, για την εκτέλεση του έργου «Επαρχιακή Οδός Καλλονής - Παρακοίλων κ.λπ. Κατασκευή νέων γεφυρών στις Εννιά Καμάρες και στην Ποταμιά», αποφασίζουμε:

Κηρύσσουμε την αναγκαστική απαλλοτρίωση, για λόγους δημόσιας ωφέλειας και ειδικότερα για την κατασκευή νέων γεφυρών στην 15η Επαρχιακή Οδό Καλλονής -Παρακοίλων, στις Εννιά Καμάρες και στην Ποταμιά, έκτασης συνολικού εμβαδού 8.647,99 $μ^2$, που βρίσκεται στην περιοχή Δήμου Καλλονής, νήσου Λέσβου, Νομού Λέσβου και εικονίζεται στα με κλίμακα 1:1000, από Αύγουστο 2001 και με αριθμό Κ.1, Κ.2 και Κ.3 Κτηματολογι-

κά Διαγράμματα και αντίστοιχο Κτηματολογικό Πίνακα, τα οποία έχει συντάξει Τσαμπάνης Ιωάννης, Τοπογράφος Μηχανικός και έχει θεωρήσει ο Διευθυντής Δ.Τ.Υ. Ν. Λέσβου Μιχαήλ Χριστόφας, Πολιτικός Μηχανικός στις 20.11.2001.

Στην έκταση που απαλλοτριώνεται προβάλλουν δικαιώματα κυριότητος οι

1) Διαλεχτός Δημήτριος,

2) Καραθανάσης Νικόλαος κ.λ.π.

Στην έκταση που απαλλοτριώνεται δεν περιλαμβάνονται οι εκτάσεις εκείνες οι οποίες στα Κτηματολογικά Στοιχεία φέρονται ότι ανήκουν στο Δημόσιο.

Η απαλλοτρίωση κηρύσσεται υπέρ του Δημοσίου και με δαπάνη της Νομαρχιακής Αυτοδιοίκησης Λέσβου και θα αντιμετωπισθεί από τις πιστώσεις του Π.Ε.Π. Βορείου Αιγαίου με κωδικό 10.00.02 Απαλλοτριώσεις (Σ.Α. Ν.Α. 032/3 Λέσβου).

Η απόφαση αυτή να δημοσιευθεί στην Εφημερίδα της Κυβερνήσεως.

Μυτιλήνη, 21 Μαΐου 2002

Η Γενική Γραμματέας Περιφέρειας
ΜΑΡΙΑ ΣΚΕΜΠΕΡΗ

Αριθ. 10965 (2)

Φρέαρ «ΑΓ. ΠΑΡΑΣΚΕΥΗ» Προσωρινή Κατάληψη Χώρων για τις Ανάγκες Κατασκευής του Έργου του Μετρό.

Η ΥΠΟΥΡΓΟΣ ΠΕΡΙΒΑΛΛΟΝΤΟΣ, ΧΩΡΟΤΑΞΙΑΣ ΚΑΙ ΔΗΜΟΣΙΩΝ ΕΡΓΩΝ

Έχοντας υπόψη:

1. Τον Νόμο 1558/1985 (ΦΕΚ 157/26.7.95) «Κυβέρνηση και Κυβερνητικά Όργανα».

2. Τον Ν. 1955/91 (ΦΕΚ 112/18.7.91) περί ιδρύσεως Εταιρείας με την επωνυμία «ΑΤΤΙΚΟ ΜΕΤΡΟ Α.Ε.» και ειδικώτερα τις διατάξεις του άρθρου τρίτου «κύρωση της σύμβασης» σε συνδυασμό με τα άρθρα έβδομο και δέκατο «Απαλλοτριώσεις» του ιδίου Νόμου.

3. Την απόφαση Υπουργού ΠΕΧΩΔΕ Δ16/010/70/Γ/ 30.1.92 περί μεταβίβασης δικαιωμάτων και υποχρεώσεων του Δημοσίου στην ΑΤΤΙΚΟ ΜΕΤΡΟ Α.Ε.

4. Την απόφαση Υπουργού ΠΕΧΩΔΕ, Δ16α/04/226/Γ/ 19.03.92 περί «καθορισμού καθ' ύλην Τεχνικών Δ/νσεων ΓΓΔΕ αρμοδίων για Τεχνικά θέματα εποπτείας Νομικών Προσώπων Γ.Γ.Δ.Ε.».

Το με αριθμό πρωτοκόλλου ALX-21008/29.4.2002 έγγραφο της ΑΤΤΙΚΟ ΜΕΤΡΟ Α.Ε. με το οποίο ζητείται η προσωρινή κατάληψη της ιδιοκτησίας με στοιχεία ΑΒΓΔΑ (εμβαδού Ε=4270μ^2), που βρίσκονται στην οδό Ελλης στο Δήμο Χαλανδρίου και φαίνονται στο συνημμένο σχέδιο.

Φερόμενοι ιδιοκτήτες του πιο πάνω χώρου είναι οι: Κωνσταντίνος Γ. Ρόκας κ.α. και επειδή

Η προσωρινή κατάληψη των υπόψη ιδιοκτησιών κρίνεται αναγκαία για την κατασκευή του Μετρό και προβλέπεται από τον Νόμο 1955/91 η κατάληψη χώρων που εμπίπτουν στους σκοπούς της Εταιρείας ΑΤΤΙΚΟ ΜΕΤΡΟ Α.Ε., αποφασίζουμε:

Την προσωρινή κατάληψη της ιδιοκτησίας με στοιχεία ΑΒΓΔΑ (εμβαδού Ε=4270μ^2), που βρίσκεται στην οδό Ελλης στο Δήμο Χαλανδρίου και φαίνονται στο συνημμένο σχέδιο, το οποίο αποτελεί αναπόσπαστο μέρος της απόφασης αυτής.

Μετά το πέρας των εργασιών οι χώροι θα αποδοθούν στους ιδιοκτήτες τους στην κατάσταση που αυτοί βρίσκονται πριν από την κατάληψη. Προς τούτο η ΑΤΤΙΚΟ ΜΕΤΡΟ Α.Ε. θα καταγράψει την υφιστάμενη, προ της κατάληψης, κατάσταση.

Η κατάληψη θα διαρκέσει μέχρι την ολοκλήρωση του έργου.

Η αποζημίωση για την προσωρινή κατάληψη των παραπάνω ιδιοκτησιών θα καθορισθεί όπως προβλέπεται από τις διατάξεις του δεκάτου άρθρου του Ν. 1955/91, θα καταβληθεί δε όπως ορίζεται στο άρθρο τρίτο του ιδίου Νόμου.

Η απόφαση αυτή να δημοσιευτεί στην Εφημερίδα της Κυβερνήσεως.

Αθήνα, 22 Μαΐου 2002

Η ΥΠΟΥΡΓΟΣ
Β. ΠΑΠΑΝΔΡΕΟΥ

ΟΔΟΣ ΑΓΙΑΣ ΠΑΡΑΣΚΕΥΗΣ
ΑΡ-2
ΕΣΤΙΑΤΟΡΙΟ "ΕΛΛΗΝΙΚΟΝ"
ΑΡ-1
15+400.000
ΟΔΟΣ ΕΛΛΗΣ
ΧΩΜΑΤΟΔΡΟΜΟΣ
ΙΔΙΩΤΙΚΗ ΟΔΟΣ
15+300.000
Α-Β-Γ-Δ ΙΔΙΟΚΤΗΣΙΑ Κων. Γ. ΡΟΚΑ
27723

Αριθ. 10966 (3)

Σταθμός «ΑΓ. ΣΑΒΒΑΣ» Προσωρινή Κατάληψη Χώρων για τις Ανάγκες Κατασκευής του Έργου του Μετρό.

Η ΥΠΟΥΡΓΟΣ ΠΕΡΙΒΑΛΛΟΝΤΟΣ, ΧΩΡΟΤΑΞΙΑΣ ΚΑΙ ΔΗΜΟΣΙΩΝ ΕΡΓΩΝ

Έχοντας υπόψη:

1. Τον Νόμο 1558/1985 (ΦΕΚ 157/26.7.95) «Κυβέρνηση και Κυβερνητικά Όργανα».

2. Τον Ν. 1955/91 (ΦΕΚ 112/18.7.91) περί ιδρύσεως Εταιρείας με την επωνυμία «ΑΤΤΙΚΟ ΜΕΤΡΟ Α.Ε.» και ειδικώτερα τις διατάξεις του άρθρου τρίτου «Κύρωση της σύμβασης» σε συνδυασμό με τα άρθρα έβδομο και δέκατο «Απαλλοτριώσεις» του ιδίου Νόμου.

3. Την απόφαση Υπουργού ΠΕΧΩΔΕ Δ16/010/70/Γ/30.1.92 περί μεταβίβασης δικαιωμάτων και υποχρεώσεων του Δημοσίου στην ΑΤΤΙΚΟ ΜΕΤΡΟ Α.Ε.

4. Την απόφαση Υπουργού ΠΕΧΩΔΕ, Δ16α/04/226/Γ/19.3.92 περί «καθορισμού καθ' ύλην Τεχνικών Δ/νσεων ΓΓΔΕ αρμοδίων για Τεχνικά θέματα εποπτείας Νομικών Προσώπων Γ.Γ.Δ.Ε.».

Το με αριθμό πρωτοκόλλου ALX-21012/26.4.2002 έγγραφο της ΑΤΤΙΚΟ ΜΕΤΡΟ Α.Ε. με το οποίο ζητείται η προσωρινή κατάληψη των ιδιοκτησιών με στοιχεία 01 (εμβαδού Ε=5800,0μ²), 02 (Ε=1300μ²), 03 (Ε=1300μ²), που βρίσκονται στην Ιερά οδό 129 και στην οδό Εμμ. Παππά στο Δήμο Αιγάλεω και φαίνονται στο συνημμένο σχέδιο.

Φερόμενοι ιδιοκτήτες των πιο πάνω χώρων είναι οι: Δήμος Αθηναίων - Διεύθυνση Καθαριότητας, Πιτούλης, CITROEN ΕΛΛΑΣ Α.Β.Ε.Ε., κ.α., και επειδή:

Η προσωρινή κατάληψη των υπόψη ιδιοκτησιών κρίνεται αναγκαία για την κατασκευή του Μετρό και προβλέπεται από τον Νόμο 1955/91 η κατάληψη χώρων που εμπίπτουν στους σκοπούς της Εταιρείας ΑΤΤΙΚΟ ΜΕΤΡΟ Α.Ε., αποφασίζομε:

Την προσωρινή κατάληψη των ιδιοκτησιών με στοιχεία 01 (εμβαδού Ε=5800,0μ²), 02 (Ε=1300μ²), 03 (Ε=1300μ²) που βρίσκονται στην Ιερά οδό 129 και στην οδό Εμμ. Παππά στο Δήμο Αιγάλεω και φαίνονται στο συνημμένο σχέδιο, το οποίο αποτελεί αναπόσπαστο μέρος της απόφασης αυτής.

Μετά το πέρας των εργασιών οι χώροι θα αποδοθούν στους ιδιοκτήτες τους στην κατάσταση που αυτοί βρίσκονται πριν από την κατάληψη. Προς τούτο η ΑΤΤΙΚΟ ΜΕΤΡΟ Α.Ε. θα καταγράψει την υφιστάμενη, προ της κατάληψης, κατάσταση.

Η κατάληψη θα διαρκέσει μέχρι την ολοκλήρωση του έργου.

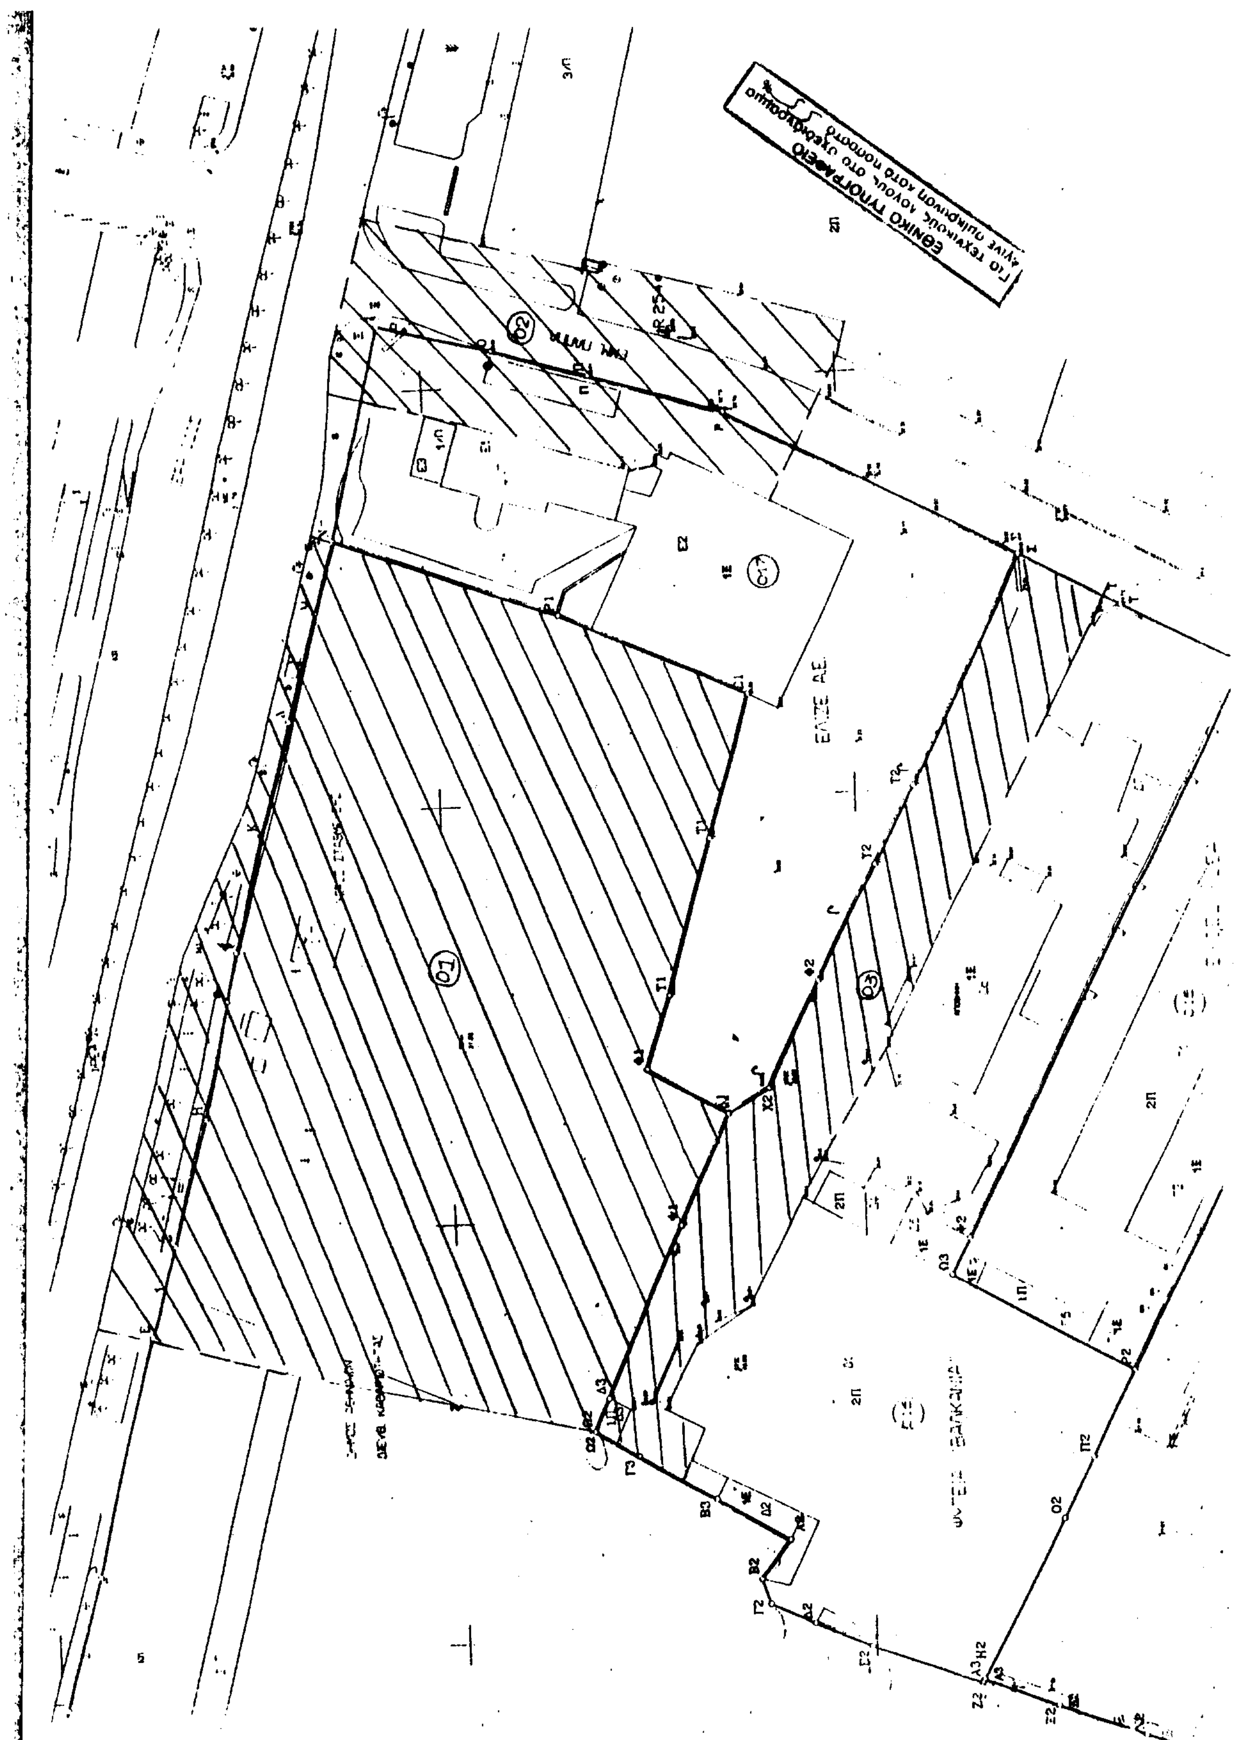
Η αποζημίωση για την προσωρινή κατάληψη των παραπάνω ιδιοκτησιών θα καθορισθεί όπως προβλέπεται από τις διατάξεις του δεκάτου άρθρου του Ν. 1955/91, θα καταβληθεί δε όπως ορίζεται στο άρθρο τρίτο του ιδίου Νόμου.

Η απόφαση αυτή να δημοσιευτεί στην Εφημερίδα της Κυβερνήσεως.

Αθήνα, 22 Μαΐου 2002

Η ΥΠΟΥΡΓΟΣ

Β. ΠΑΠΑΝΔΡΕΟΥ


ΕΘΝΙΚΟ ΤΥΠΟΓΡΑΦΕΙΟ

ΑΝΑΚΟΙΝΩΣΕΙΣ

(4)

Ειδοποίηση παρακατάθεσης αποζημίωσης ιδιοκτητών λόγω ρυμοτομίας έκτασης που βρίσκεται στην περιοχή του Δήμου Νάουσας Νομού Ημαθίας.

Ο ΔΗΜΑΡΧΟΣ ΝΑΟΥΣΑΣ

Ο Δήμος Ηρωϊκής Πόλης Νάουσας, που εδρεύει στη Νάουσα και επί της οδού Δημαρχίας 30, ειδοποιεί ότι κατατέθηκε για λογαριασμό του, από το Ταμείο Παρακαταθηκών και Δανείων υπέρ των δικαιούχων ιδιοκτητών στο Ταμείο Παρακαταθηκών και Δανείων, η αποζημίωση λόγω ρυμοτομίας που καθορίσθηκε σύμφωνα με:

α) Την 248/99 απόφαση του Δημοτικού Συμβουλίου Δήμου Νάουσας και εκδόθηκε το 6507/5.3.2002 γραμμάτιο σύστασης παρακαταθήκης για ποσό 8.744,51 ευρώ.

β) Την 138/2000 απόφαση του Δημοτικού Συμβουλίου Νάουσας και εκδόθηκε το 6508/5.3.2002 γραμμάτιο σύστασης παρακαταθήκης για ποσό 14.162,88 ευρώ,

γ) Την 5/2000 απόφαση του Μονομελούς Πρωτοδικείου Βέροιας και εκδόθηκε το 6509/5.3.2002 γραμμάτιο σύστασης παρακαταθήκης για ποσό 10.748,06 ευρώ και

δ) Την 305/98 απόφαση του Πολυμελούς Πρωτοδικείου Βέροιας και εκδόθηκε το 6510/5.3.2002 γραμμάτιο σύστασης παρακαταθήκης για ποσό 10.253,01 ευρώ.

Νάουσα 20 Μαΐου 2002

Ο Δήμαρχος

ΔΗΜΗΤΡΗΣ ΒΛΑΧΟΣ

(5)

Ειδοποίηση για παρακατάθεση οριστικής αποζημίωσης ιδιοκτητών έκτασης που βρίσκεται στην περιοχή του Δήμου Αθηναίων και που απαλλοτριώθηκε υπέρ και με δαπάνη της Ο.Σ.Κ. Α.Ε., με σκοπό την ανέγερση διδακτηρίου του 112ου Δημ. Σχολείου και 74ου Νηπιαγωγείου Αθηνών (νυν 79ου Δημ. Σχολείου Αθηνών).

ΟΡΓΑΝΙΣΜΟΣ ΣΧΟΛΙΚΩΝ ΚΤΙΡΙΩΝ Α.Ε.

Η Ανώνυμη Εταιρία με την επωνυμία «ΟΡΓΑΝΙΣΜΟΣ ΣΧΟΛΙΚΩΝ ΚΤΙΡΙΩΝ Α.Ε.» που εδρεύει στην Αθήνα και επί της οδού Φαβιέρου 30, ειδοποιεί ότι σύμφωνα με την 1123190/7998/0010/20.11.95 (ΦΕΚ 1070/Δ/11.12.95 και 135/Δ/16.2.96) κοινή απόφαση των Υπουργών Παιδείας - Θρησκευμάτων και Οικονομικών, για την κήρυξη αναγκαστικής απαλλοτρίωσης, υπέρ και με δαπάνη του Ο.Σ.Κ. Α.Ε. έκτασης εμβαδού 2.700 $μ^2$ και σύμφωνα με το οριστικό διάγραμμα του κτηματογράφου 2.748,76 $μ^2$, που βρίσκεται στη περιοχή του Δήμου Αθηναίων και μεταξύ των οδών Δευκαλίωνος και Ευγ. Καραβία και προορίζεται για την ανέγερση διδακτηρίου του 112ου Δημ. Σχολείου και 74ου Νηπιαγωγείου Αθηνών (νυν 79ου Δημ. Σχολείου Αθηνών) κατέθεσε στο Ταμείο Παρακαταθηκών και Δανείων υπέρ των δικαιούχων ιδιοκτητών την οριστική αποζημίωση που καθορίστηκε σύμφωνα με την 2220/29.2.2000 απόφαση του Εφετείου Αθηνών και εκδόθηκε το 6603/15.5.2002 γραμμάτιο σύστασης παρακαταθήκης για ποσό 338.473,37 Ευρώ.

Αθήνα, 17 Μαΐου 2002

Ο Διευθύνων Σύμβουλος

Μ. ΜΠΑΛΤΑΣ

(6)

Ειδοποίηση για παρακατάθεση οριστικής αποζημίωσης ιδιοκτητών έκτασης που βρίσκεται στην περιοχή του Δήμου Αθηναίων και που απαλλοτριώθηκε υπέρ και με δαπάνη της Ο.Σ.Κ. Α.Ε., με σκοπό την ανέγερση διδακτηρίου του 60ου Νηπιαγωγείου Αθηνών.

ΟΡΓΑΝΙΣΜΟΣ ΣΧΟΛΙΚΩΝ ΚΤΙΡΙΩΝ Α.Ε.

Η Ανώνυμη Εταιρία με την επωνυμία «ΟΡΓΑΝΙΣΜΟΣ ΣΧΟΛΙΚΩΝ ΚΤΙΡΙΩΝ Α.Ε.» που εδρεύει στην Αθήνα και επί της οδού Φαβιέρου 30, ειδοποιεί ότι σύμφωνα με την 1100025/6966/0010/23.10.97 (ΦΕΚ 964/Δ/7.11.97 και 71/Δ/18.2.98) κοινή απόφαση των Υπουργών Παιδείας - Θρησκευμάτων και Οικονομικών, για την κήρυξη αναγκαστικής απαλλοτρίωσης, υπέρ και με δαπάνη του Ο.Σ.Κ. Α.Ε. έκτασης εμβαδού 620 $μ^2$ και σύμφωνα με το οριστικό διάγραμμα του κτηματογράφου 645,86 $μ^2$, που βρίσκεται στη περιοχή του Δήμου Αθηναίων και μεταξύ των οδών Προποντίδος και Β. Ηπείρου και προορίζεται για την ανέγερση διδακτηρίου του 60ου Νηπιαγωγείου Αθηνών κατέθεσε στο Ταμείο Παρακαταθηκών και Δανείων υπέρ των δικαιούχων ιδιοκτητών την οριστική αποζημίωση που καθορίστηκε σύμφωνα με την 2849/4.4.2000 απόφαση του Εφετείου Αθηνών και εκδόθηκε το 6604/15.5.2002 γραμμάτιο σύστασης παρακαταθήκης για ποσό 42.973,44 Ευρώ.

Αθήνα, 17 Μαΐου 2002

Ο Διευθύνων Σύμβουλος

Μ. ΜΠΑΛΤΑΣ

(7)

Διορθωτική ανακοίνωση σχετικά με τις εκτάσεις που ρυμοτομήθηκαν και προσκυρώθηκαν με την 7/97 Πράξη Αναλογισμού της Δ/νσης Πολεοδομίας της Νομαρχίας Αθήνας (Τομέας Ανατ. Αττικής).

Στο ΦΕΚ με αριθμό 867/18.10.2001 (τ.Δ΄) ανακοινώθηκε νόμιμα η παρακατάθεση από τον προς τούτο υπόχρεο Θεόδωρο Κουρλαμπά του Χρήστου του ποσού που αφορούσε ρυμοτομητέες και προσκυρωτέες εκτάσεις περί των οποίων η πιο πάνω Πράξη Αναλογισμού (σχετικό το 6182/1.10.2001 γραμμάτιο συστάσεως παρακαταθήκης της Κεντρικής Υπηρεσίας του Ταμείου Παρακαταθηκών και Δανείων).

Επειδή στην ανακοίνωση αυτή αναφέρθηκαν λανθασμένα ορισμένα στοιχειά αυτών των εκτάσεων διορθώνονται αυτά ως εξής:

Οι εκτάσεις αυτές (ρυμοτομητέες) είναι 59,30 τ.μ. ήτοι το 1/2 της έκτασης με στοιχεία 4-5-6-7-4 του σχετικού τοπογραφικού διαγράμματος 11,34 τ.μ. ήτοι το 1/2 της έκτασης με στοιχεία 7-6-9-8-7 του ιδίου διαγράμματος και η έκταση (προσκυρωτέα) των 92,80 τ.μ. με στοιχεία 5-11-10-9-5 του ιδίου διαγράμματος. (Αρ. διπλ. εισπρ. ΔΟΥ Ι΄ ΑΘΗΝΩΝ Ε0052911/22.5.2002).

Ο Πληρεξούσιος Δικηγόρος

ΚΩΝ/ΝΟΣ Π. ΣΥΝΙΤΟΣ

ΕΘΝΙΚΟ ΤΥΠΟΓΡΑΦΕΙΟ

ΕΦΗΜΕΡΙΣ ΤΗΣ ΚΥΒΕΡΝΗΣΕΩΣ

ΚΑΠΟΔΙΣΤΡΙΟΥ 34 * ΑΘΗΝΑ 104 32 * TELEX 223211 YPET GR * FAX 010 52 21 004
ΗΛΕΚΤΡΟΝΙΚΗ ΔΙΕΥΘΥΝΣΗ: http: www.et.gr
e-mail: webmaster @ et.gr

ΠΛΗΡΟΦΟΡΙΕΣ ΔΗΜΟΣΙΕΥΜΑΤΩΝ Φ.Ε.Κ.: Τηλ. 1464

Πληροφορίες Α.Ε. - Ε.Π.Ε. και λοιπών Φ.Ε.Κ.: **010 527 9000**

ΠΕΡΙΦΕΡΕΙΑΚΑ ΓΡΑΦΕΙΑ ΠΩΛΗΣΗΣ Φ.Ε.Κ.

ΘΕΣΣΑΛΟΝΙΚΗ - Βασ. Όλγας 227 - Τ.Κ. 54100 **(0310) 423 956**
ΠΕΙΡΑΙΑΣ - Γούναρη και Εθν. Αντίστασης Τ.Κ. 185 31 **010 4135 228**
ΠΑΤΡΑ - Κορίνθου 327 - Τ.Κ. 262 23 **(0610) 638 109 -110**
ΙΩΑΝΝΙΝΑ - Διοικητήριο Τ.Κ. 450 44 **(06510) 87215**
ΚΟΜΟΤΗΝΗ - Δημοκρατίας 1 Τ.Κ. 691 00 **(05310) 22 858**
ΛΑΡΙΣΑ - Διοικητήριο Τ.Κ. 411 10 **(0410) 597449**
ΚΕΡΚΥΡΑ - Σαμαρά 13 Τ.Κ. 491 00 **(06610) 89 127 / 89 120**
ΗΡΑΚΛΕΙΟ - Πλ. Ελευθερίας 1, Τ.Κ. 711 10 **(0810) 396 223**
ΛΕΣΒΟΣ - Πλ. Κωνσταντινουπόλεως Τ.Κ. 811 00 Μυτιλήνη **(02510) 46 888 / 47 533**

ΤΙΜΗ ΠΩΛΗΣΗΣ ΦΥΛΛΩΝ ΕΦΗΜΕΡΙΔΟΣ ΤΗΣ ΚΥΒΕΡΝΗΣΕΩΣ

Σε έντυπη μορφή:

- Για τα ΦΕΚ από 1 μέχρι 40 σελίδες 1 euro.
- Για τα ΦΕΚ από 40 σελίδες και πάνω η τιμή προσαυξάνεται κατά 0,05 euro για κάθε επιπλέον σελίδα.

Σε μορφή CD:

Τεύχος	Περίοδος	Τιμές σε EURO	Τεύχος	Περίοδος	Τιμές σε EURO
Α.Ε. & Ε.Π.Ε.	Μηνιαίο	60	Αναπτυξιακών Πράξεων και Συμβάσεων (Τ.Α.Π.Σ.)	Ετήσιο	75
Α΄ και Β΄	3μηνιαίο	75	Νομικών Προσώπων Δημοσίου Δικαίου (Ν.Π.Δ.Δ.)	Ετήσιο	75
Α΄, Β΄ και Δ΄	3μηνιαίο	90	Δελτίο Εμπορικής και Βιομηχανικής Ιδιοκτησίας (Δ.Ε.Β.Ι.)	Ετήσιο	75
Α΄	Ετήσιο	180	Ανωτάτου Ειδικού Δικαστηρίου	Ετήσιο	75
Β΄	Ετήσιο	210	Διακηρύξεων Δημοσίων Συμβάσεων	Ετήσιο	75
Γ	Ετήσιο	60			
Δ΄	Ετήσιο	150			
Παράρτημα	Ετήσιο	75			

Η τιμή πώλησης του Τεύχους Α.Ε. & Ε.Π.Ε. σε μορφή CD - rom για δημοσιεύματα μετά το 1994 καθορίζεται σε 30 euro ανά τεμάχιο, ύστερα από σχετική παραγγελία.
Η τιμή διάθεσης φωτοαντιγράφων ΦΕΚ 0,15 euro ανά σελίδα

ΕΤΗΣΙΕΣ ΣΥΝΔΡΟΜΕΣ Φ.Ε.Κ.

Τεύχος	Σε έντυπη μορφή: Κ.Α.Ε. Προϋπολογισμού 2531 euro	Σε έντυπη μορφή: Κ.Α.Ε. ΤΑΠΕΤ 3512 euro	Από το Internet: Κ.Α.Ε. Προϋπολογισμού 2531 euro	Από το Internet: Κ.Α.Ε. ΤΑΠΕΤ 3512 euro
Α΄ (Νόμοι, Π.Δ., Συμβάσεις κτλ.)	205	10,25	176	8,80
Β΄ (Υπουργικές αποφάσεις κτλ.)	293	14,65	205	10,25
Γ΄ (Διορισμοί, απολύσεις κτλ. Δημ. Υπαλλήλων)	59	2,95	ΔΩΡΕΑΝ	- -
Δ΄ (Απαλλοτριώσεις, πολεοδομία κτλ.)	293	14,65	147	7,35
Αναπτυξιακών Πράξεων και Συμβάσεων (Τ.Α.Π.Σ.)	147	7,35	88	4,40
Ν.Π.Δ.Δ. (Διορισμοί κτλ. προσωπικού Ν.Π.Δ.Δ.)	59	2,95	ΔΩΡΕΑΝ	- -
Παράρτημα (Προκηρύξεις θέσεων ΔΕΠ κτλ.)	30	1,50	ΔΩΡΕΑΝ	- -
Δελτίο Εμπορικής και Βιομ/κής Ιδιοκτησίας (Δ.Ε.Β.Ι.)	59	2,95	30	1,50
Ανωτάτου Ειδικού Δικαστηρίου (Α.Ε.Δ.)	ΔΩΡΕΑΝ	-	ΔΩΡΕΑΝ	- -
Προκηρύξεων Α.Σ.Ε.Π.	ΔΩΡΕΑΝ	-	ΔΩΡΕΑΝ	- -
Ανωνύμων Εταιρειών & Ε.Π.Ε.	2.054	102,70	587	29,35
Διακηρύξεων Δημοσίων Συμβάσεων (Δ.Δ.Σ.)	205	10,25	88	4,40
Α΄, Β΄ και Δ΄			352	17,60

Το κόστος για την ετήσια συνδρομή σε ηλεκτρονική μορφή για τα προηγούμενα έτη προσαυξάνεται πέραν του ποσού της ετήσιας συνδρομής του έτους 2002 κατά 6 euro ανά έτος παλαιότητας και κατά τεύχος

* Οι συνδρομές του εσωτερικού προπληρώνονται στις ΔΟΥ που δίνουν αποδεικτικό είσπραξης (διπλότυπο) το οποίο με τη φροντίδα του ενδιαφερομένου πρέπει να στέλνεται στην Υπηρεσία του Εθνικού Τυπογραφείου.
* Η πληρωμή του υπέρ ΤΑΠΕΤ ποσοστού που αντιστοιχεί σε συνδρομές, εισπράττεται και από τις ΔΟΥ.
* Οι συνδρομητές του εξωτερικού έχουν τη δυνατότητα λήψης των δημοσιευμάτων μέσω internet, με την καταβολή των αντίστοιχων ποσών συνδρομής και ΤΑΠΕΤ.
* Οι Νομαρχιακές Αυτοδιοικήσεις, οι Δήμοι, οι Κοινότητες ως και οι επιχειρήσεις αυτών πληρώνουν το μισό χρηματικό ποσό της συνδρομής και ολόκληρο το ποσό υπέρ του ΤΑΠΕΤ.
* Η συνδρομή ισχύει για ένα χρόνο, που αρχίζει την 1η Ιανουαρίου και λήγει την 31η Δεκεμβρίου του ίδιου χρόνου. Δεν εγγράφονται συνδρομητές για μικρότερο χρονικό διάστημα.
* Η εγγραφή ή ανανέωση της συνδρομής πραγματοποιείται το αργότερο μέχρι τον Φεβρουάριο κάθε έτους.
* Αντίγραφα διπλοτύπων, ταχυδρομικές επιταγές και χρηματικά γραμμάτια δεν γίνονται δεκτά.

Οι υπηρεσίες εξυπηρέτησης των πολιτών λειτουργούν καθημερινά από 08.00΄ έως 13.00΄

ΑΠΟ ΤΟ ΕΘΝΙΚΟ ΤΥΠΟΓΡΑΦΕΙΟ